

DM	Diskmaskin
K	Kylskåp
F	Frys
U/M	Ugn / Micro
T	Teknik
ST	Städsåp
TM	Tvättmaskin
TT	Torktumlare
G	Garderob
Frånval	Allrum - öppen planlösning

skala 1:100





Bottenplan 1 3/4 hus - 96,5 m<sup>2</sup> (totalt 160,7 m<sup>2</sup>)  
 Spelgvänd variant förekommer.

Avvikelse kan förekomma. Rätt till ändringar förbehålls.  
 Ändringar såsom t.ex. schakt etc. kan tillkomma i ett senare skede.

DM	Diskmaskin
K	Kylskåp
F	Frys
U/M	Ugn / Micro
T	Teknik
ST	Städsåp
TM	Tvättmaskin
TT	Torktumlare
G	Garderob
	Torktumlare
Frånval	Allrum - öppen planlösning

skala 1:100

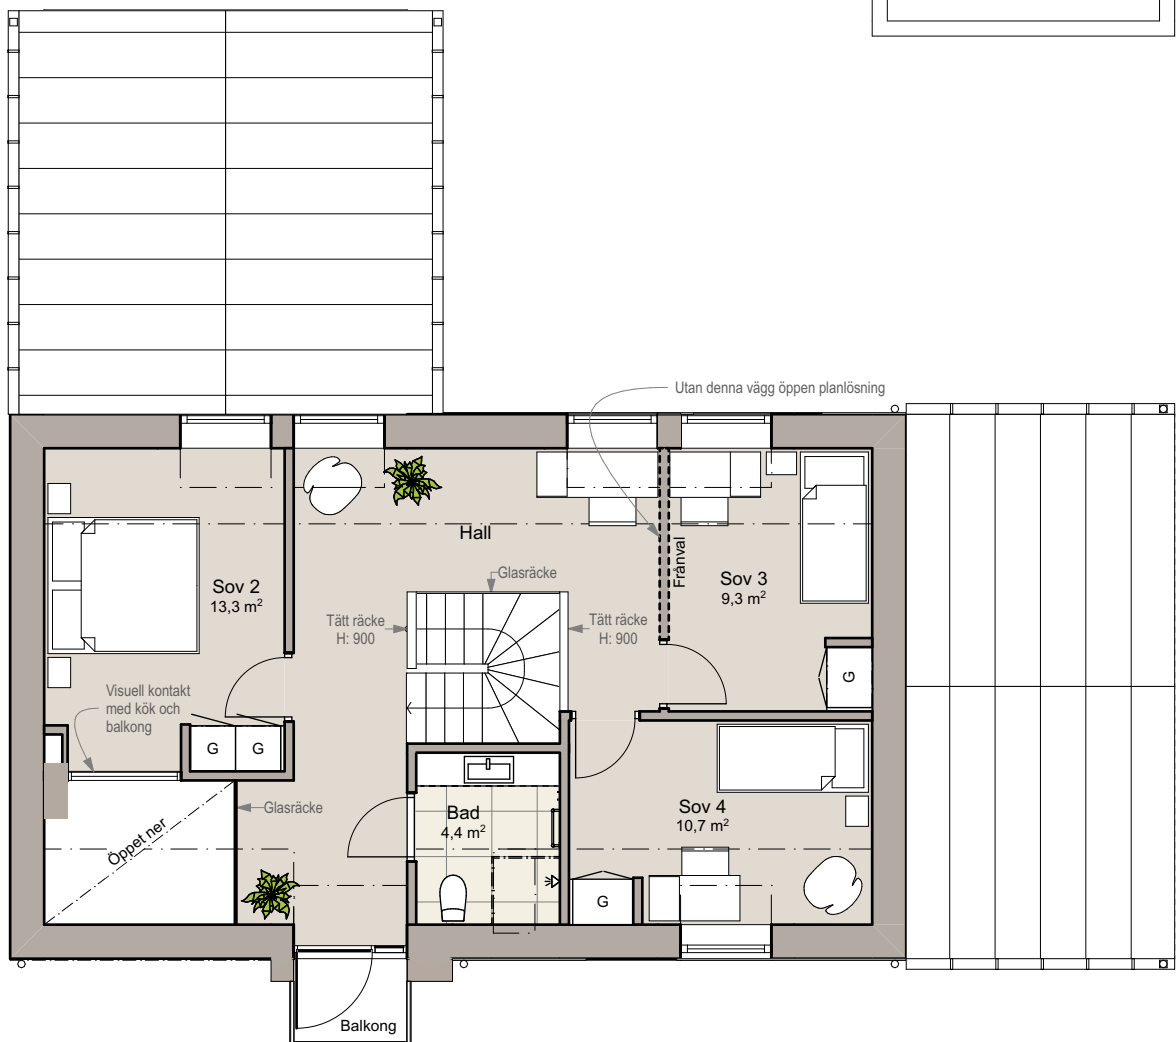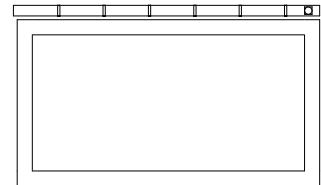

Övre plan 1 3/4 hus - 64,2 m<sup>2</sup> (totalt 160,7 m<sup>2</sup>)  
 Spegelvänd variant förekommer.

Avvikelser kan förekomma. Rätt till ändringar förbehålls.  
 Ändringar såsom t.ex. schakt etc. kan tillkomma i ett senare skede.